Фрагмент 1

для отм. +39.300,+42.300,+45.300,+48.300,+51.300,+54.300,+57.300,+60.300,+63.300,+66.300,+69.300

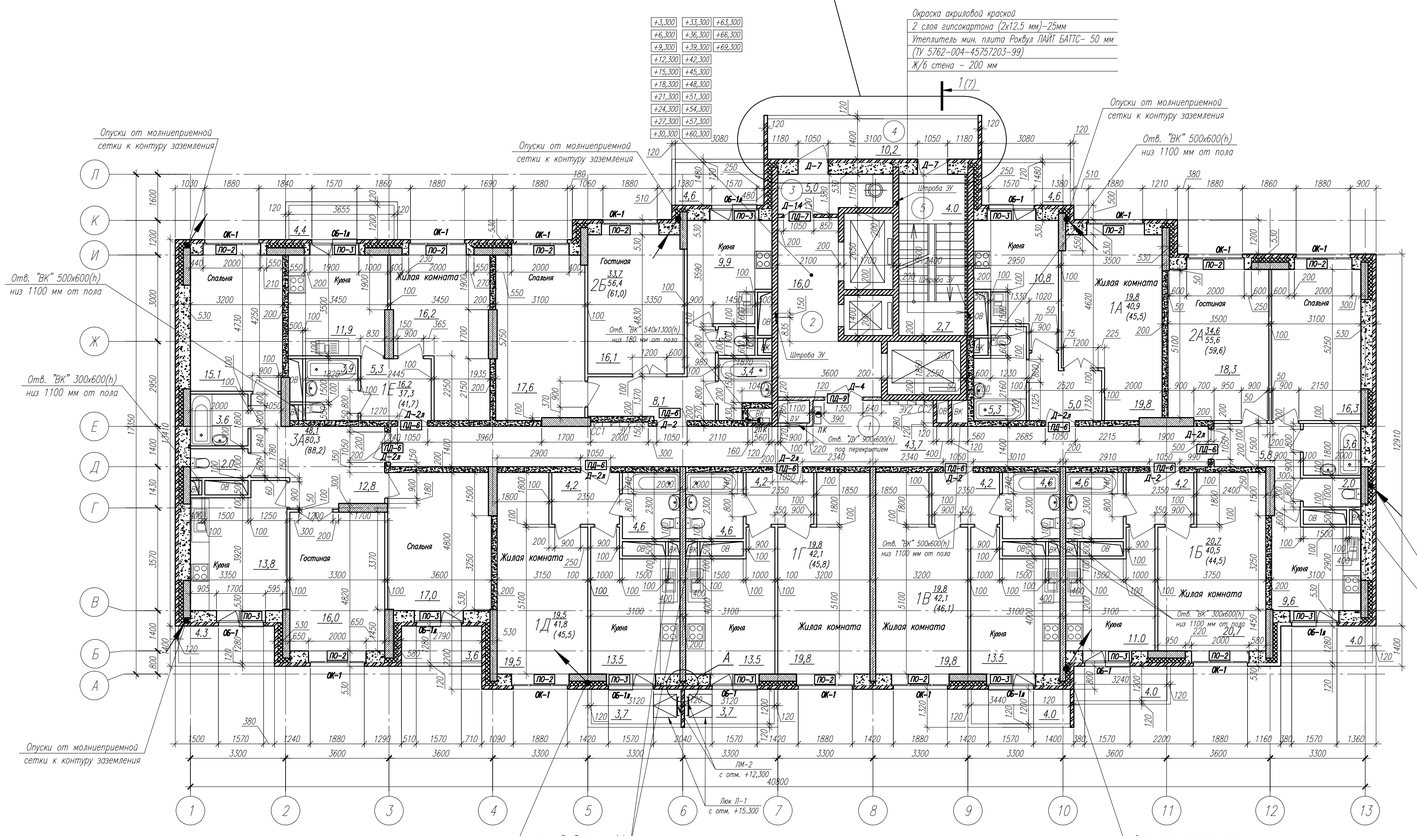

Фрагмент 1

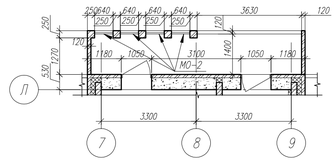

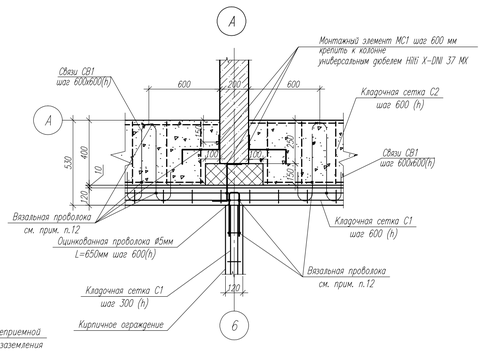

Экспликация помещений

Номер помещения	Наименование	Площадь, м²
1	Коридор	43,7
2	Лифтовой холл	16,0
3	Тамбур	5,0
4	Переходной балкон	10,2
5	Лестница	4,0
	Площадь помещений общего пользования	77,5
1А	Однокомнатная квартира	45,5
1Б	Однокомнатная квартира	44,5
1В	Однокомнатная квартира	46,1
1Г	Однокомнатная квартира	45,8
1Д	Однокомнатная квартира	45,5
1Е	Однокомнатная квартира	41,7
2А	Двухкомнатная квартира	59,6
2Б	Двухкомнатная квартира	61,0
3А	Трехкомнатная квартира	88,4
	Площадь квартир (с балконами с коэф. 1)	478,1

Фрагмент плана 11–14 этажей

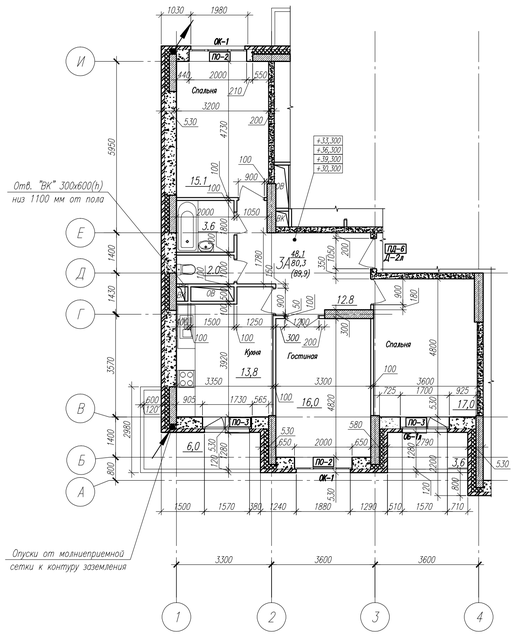

Фрагмент плана 15–18 этажей

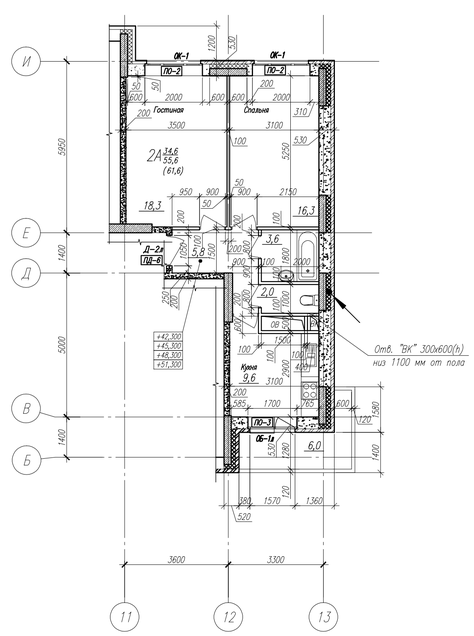

Условные обозначения:

- **ОК–1, ОБ–1** – маркировка оконного и балконного проема
- **Д–1** – маркировка дверного проема
- – Блоки из ячеистого бетона D400кг/м3 – лицевой керамический пустотелый кирпич
- – несущие монолитные железобетонные стены и колонны
- – межквартирные перегородки из пустотелых блоков типа «СКЦ–41» (расход 36,8 куб.м. на типовой этаж)
- – перегородки из полнотелого керамического кирпича КОРПо1Нф/100/2,0/25 ГОСТ 530–2007 толщиной 120мм (расход 3,1 куб.м. на типовой этаж)
- – межкомнатные перегородки (расход 36,0 куб.м. на типовой этаж)
- – утеплитель
- **ПО–1** – маркировка перемычки оконного проема
- **ПД–1** – маркировка перемычки дверного проема
- – подъемы (опуски) полосовой стали 30х4 мм (ПС30) в конструкциях стены от молниеприемной сетки (МПС)

1. Общие указания см. лист 1.
2. Данный альбом см. совместно с альбомом АР2.
3. Отверстия для пропуска инженерных коммуникаций в перегородках выполнить по месту согласно разделов ОВ, ВК, ЭОМ, СС.
4. Отверстия в железобетонных стенах и плитах перекрытия см. раздел КЖ.
5. Места прохода транзитных инженерных коммуникаций через стены, перегородки и перекрытия здания заделать цементно–песчаным раствором.
6. Коммуникационные шахты выполнять после прокладки инженерных коммуникаций.
7. Спецификацию заполнения дверных проемов см. лист 12, оконных и балконных проемов– лист 13, ведомость перемычек – лист 11.
8. Экспликацию полов и ведомость внутренней отделки – см. АР2.
9. Перед заказом и установкой элементов заполнения проемов произвести контрольные замеры.
10. Установка внутриквартирных дверей выполняется жильцами квартир.
11. Опуски токоотводов см. совместно с разделом ЭОМ.
12. Соединение кладочной сетки с монтажными деталями выполнять вязальной проволокой ГОСТ 3282–74.
13. Эскиз металлического ограждения балкона МО–2 см. АР2. Общая длина МО–2 на типовом этаже – 2,56 м.

						64–2010	–АР1
						Московская область, г. Балашиха, мкр. Ю. Гагарина, корп. 20/1, 20/2	
Изм.	Кол. уч.	Лист	N док.	Подп.	Дата	Многоэтажный жилой дом с офисными помещениями	Стадия: Р; Лист: 4; Листов:
Проверил		Шестак				План типового (2–24) этажа	ООО ПСК "СПАС"
Разработал		Малофеева			06.2011		
Н. контр.		Новикова					

Согласовано

Инв. N подл. | Подп. и дата | Взам. инв. N

Копировал Формат А1